

Rehabilitační centrum Semily

VÝROČNÍ KONFERENCE

Podpora složek IZS Libereckého kraje

11. listopadu 2025



Koncepční řešení

- Restrukturalizace lůžkového fondu
- Nedostatek lůžek následných → rehabilitačních
- Specializace na neurologické dg.
(mozkové mrtvice – dle UZIS nejvyšší výskyt v Libereckém kraji)



Cílový stav péče v MMN, a.s. nemocnice Semily

- Dlouhodobá lůžková péče- rehabilitační a fyzikální medicína (46 lůžek)
- Následná rehabilitační péče (15 lůžek)
- **Rehabilitace pacientů s nízkou úrovní vědomí a ve vegetativním stavu – izraelský projekt (15 lůžek)**
- **Včasná rehabilitace (23 lůžek)**
- Následná ústavní péče (60 lůžek)



Fáze realizace

- **1. Bílý pavilon - dokončeno 2025**
- 2. Laboratoře + stomatologie - 2026
- 3. Izraelský projekt - 2027
- 4. Oddělení včasné rehabilitace (2029)
- 5. Rekonstrukce pokojů 2. a 3.NP pavilon C
- 6. Úprava vnitrobloku areálu a lesopark



1. fáze

Bílý pavilon



Bílý pavilon

- **Údaje o stavbě**

- *Rozpočtovaná cena dle výkazu výměr dle DPS* **91 000 000,- Kč**
- *Vysoutěžená cena* **84 400 207,- Kč**
- *Konečná cena stavby* **81 243 067,03 Kč z toho 68mil. tvořila dotace**
- *Podpis smlouvy o dílo* **29. 6. 2023**
- *Předání staveniště, zahájení stavby* **4. 7. 2023**
- *Převzetí díla* **19. 12. 2024, původní termín byl 25.12.2024**
- *Obestavěný prostor* **9 220 m³, z toho nový prostor 644,28 m³**
- *Zastavěná plocha* **826 m², z toho nově zastavená plocha 93 m²**
- *Počet podlaží* **1.P.P., 1.N.P., 2 N.P. a 3.N.P.**
- *GP* **Desingn4, s.r.o.**
- *TDS* **Aragon Ell, s. r. o.**
- *Zhotovitel* **MBQ s.r.o.**

Stavba Bílého pavilonu probíhala necelých 18 měsíců, **byl dodržen jak časový, tak finanční limit stavby.** Konečné snížení ceny o **3,157 mil. Kč** proti vysoutěžené ceně!!!!.



Dotace

- **Program** Integrovaný regionální operační program 2021-2027, **31. výzva**
PODPORA ROZVOJE A DOSTUPNOSTI ZDRAVOTNÍ NÁSLEDNÉ PÉČE –
SC 4.3 (MRR)
- **Priorita** Zlepšení kvality a dostupnosti sociálních a zdravotních služeb, vzdělávací infrastruktury a rozvoj kulturního dědictví
- **Název projektu** Podpora rozvoje a dostupnosti zdravotní následné péče v MMN
- **Dotace:** 68 000 000,00
- | Přehled zdrojů financování | Procentní podíly (v %) | Celkem |
|-----------------------------------|-------------------------------|---------------|
| Příspěvek Unie | 85 | 68 000 000,00 |
| Vlastní zdroje | 15 | 12 000 000,00 |
| Celková výše způsobilých výdajů | 100 | 80 000 000,00 |
| Přímé výdaje | | 74 766 355,14 |
| Nepřímé náklady | | 5 233 644,86 |



Jak se nám to povedlo?



2.Fáze - Klinické laboratoře+ stomatologie (2026)



ALEŠ FESTA s.r.o.

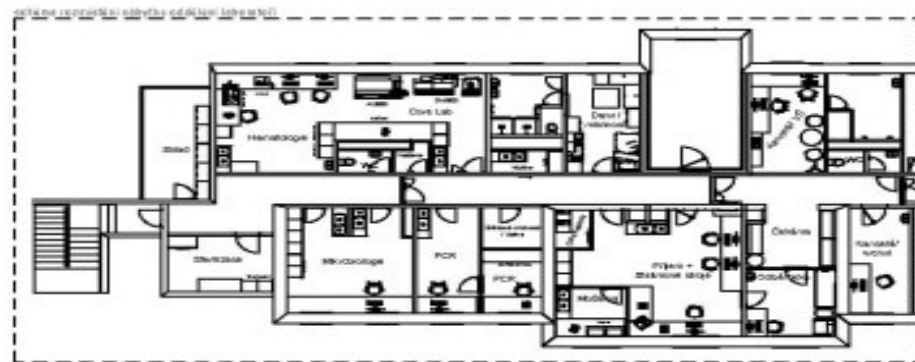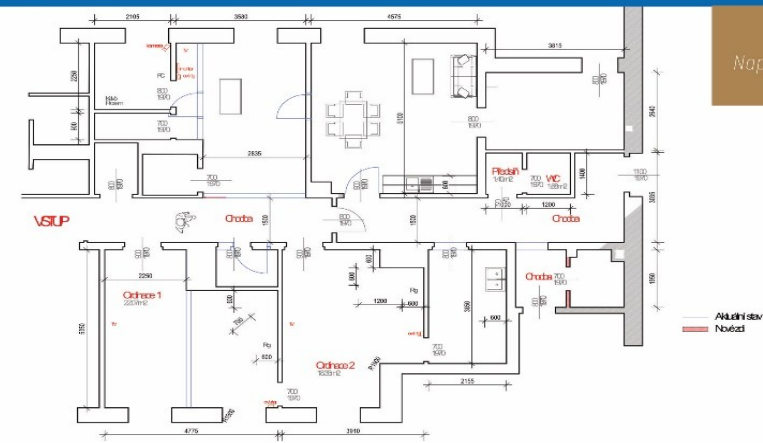

- Rozšíření kapacity i metod v mikrobiologii, ponechání základních biochemických a hematologických metod
- 2 stomatologické ambulance
- Odhadované náklady: 35 mil. Kč

3. fáze - izraelský projekt

- Rehabilitace pacientů s nízkou úrovní vědomí a ve vegetativním stavu
- Nikdo se v ČR komplexně nevěnuje
- Spolupráce s nemocnicí Loewenstein
- Očekávané náklady 70 mil Kč.





LOEWENSTEIN HOSPITAL *Rehabilitation in Renewal*



Organization Accredited
by Joint Commission International

- Zajišťují 1/3 RHB péče pro celý Izrael,
- 65 let zkušeností
- Více než 100 000 hospitalizovaných pacientů
- Vývoj vlastních metod, přístrojů a zařízení
- Spolupráce s pracovišti z celého světa, univerzitami, nadnárodními společnostmi
- <https://worldsbesthospitals.net/loewenstein-rehab/>
- **Kliničtí specialisté** dosáhli jedněch z **nejlepších ukazatelů** úspěšnosti rehabilitace na světě.
- **92%** pacientů se po cévní mozkové příhodě vrátilo do normálního života. Úspěšnost vyléčení u posttraumatických poruch je **80 %** , u poškození mozku **56 %** .
- Nemocnice **vede** také v počtu pacientů, kterým se podařilo dostat se z **kómatu** . Za poslední desetiletí toto **číslo dosáhlo 80 %** – to je jeden z **nejvyšších výsledků** světové medicíny.
- V centru Loewenstein se vyvíjejí **inovativní diagnostické a rehabilitační techniky**. Mnohé z nich byly **mezinárodně uznávány** a používají je **přední** rehabilitační centra po celém světě.

Podpora a záštita

- ČISOK
- J.E. Veronika Kuchyňová Šmigalová
- J.E. Amir Weissbrod



Září 2024 – podpis
memoranda o
dlouhodobé
spolupráci

nhn+
Jilemnice a Semily
nemocnice s budoucností



Slavnostní podpis smlouvy

- Odborné stáže našeho personálu v Izraeli
- Poradenství v oblasti stavební projektové dokumentace
- Poradenství o oblasti věcného , technického a personálního vybavení
- Konzultace, supervize a odborné vedení



Přípravy a spolupráce již probíhá



PŮDORYS 3.NP


PŮDORYS VYBUDOVÁNÍ ODDĚLENÍ PRO PACIENTY S NÍZKOU ÚROVŇÍ VĚDOMÍ A VE VEGETATIVNÍM STAVU, VE 3.NP HLAVNÍHO A OPERAČNÍHO PAVILONU NEMOCNICE SEMILY

1:200

4. fáze – pavilon C, přízemí

Oddělení včasné rehabilitace

- 23 lůžek
- Jídelna
- Tělocvična
- Zázemí
- Systém Erilens
- Očekávané náklady
35 mil.Kč

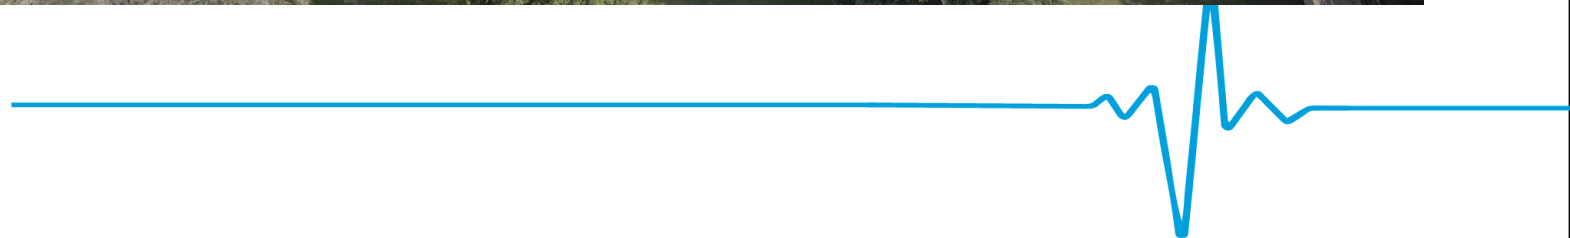

5.fáze –rekonstrukce lůžkových stanic ve 2. a 3. NP

2 x 23 lůžek

Jídelna

Tělocvična

Kancelář

Zázemí

Systém Erilens



4.NP – šatny a
lékařské pokoje



Půsorys 2.NP
1:150


17

Celkové očekávané náklady
105 mil. Kč


Půsorys 4.NP
1:150

19

6. Úprava vnitrobloku areálu a lesopark

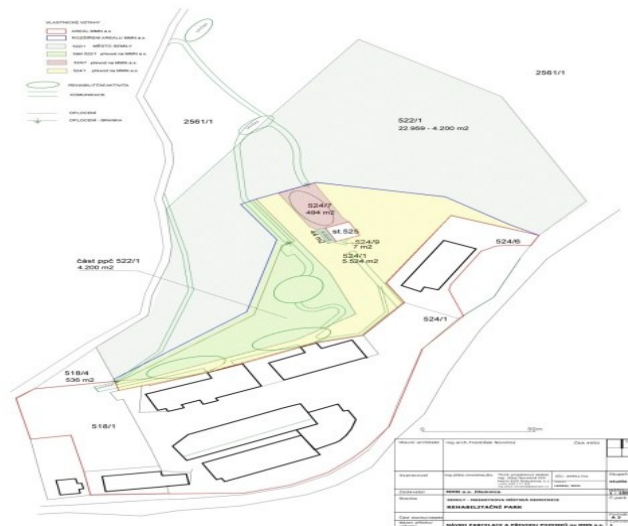

- úprava svahu a vnitrobloku areálu
- instalace **rehabilitačních prvků** a chodníků pro reflexní terapii (senzomotorická stezka, hmatový chodník)
- Obnova **lesoparku** pro RHB účely, krátké naučné stezky s plněním úkolů (fyzické i psychické aktivity)

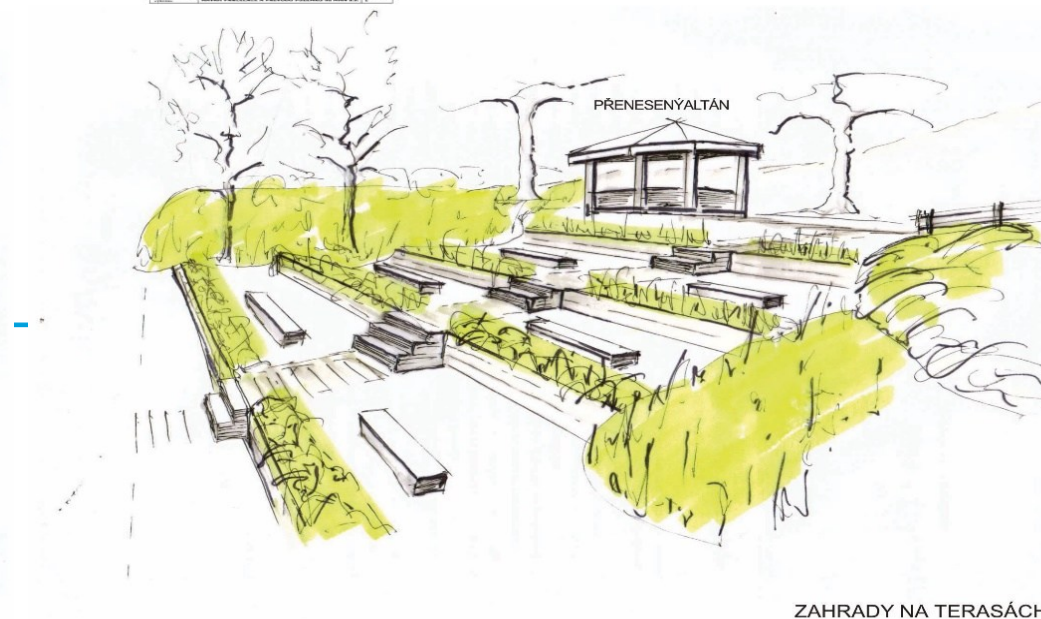

ZAHRADY NA TERASÁCH

Děkuji za pozornost

Příběhy z pavilonu B – pan Povolný

